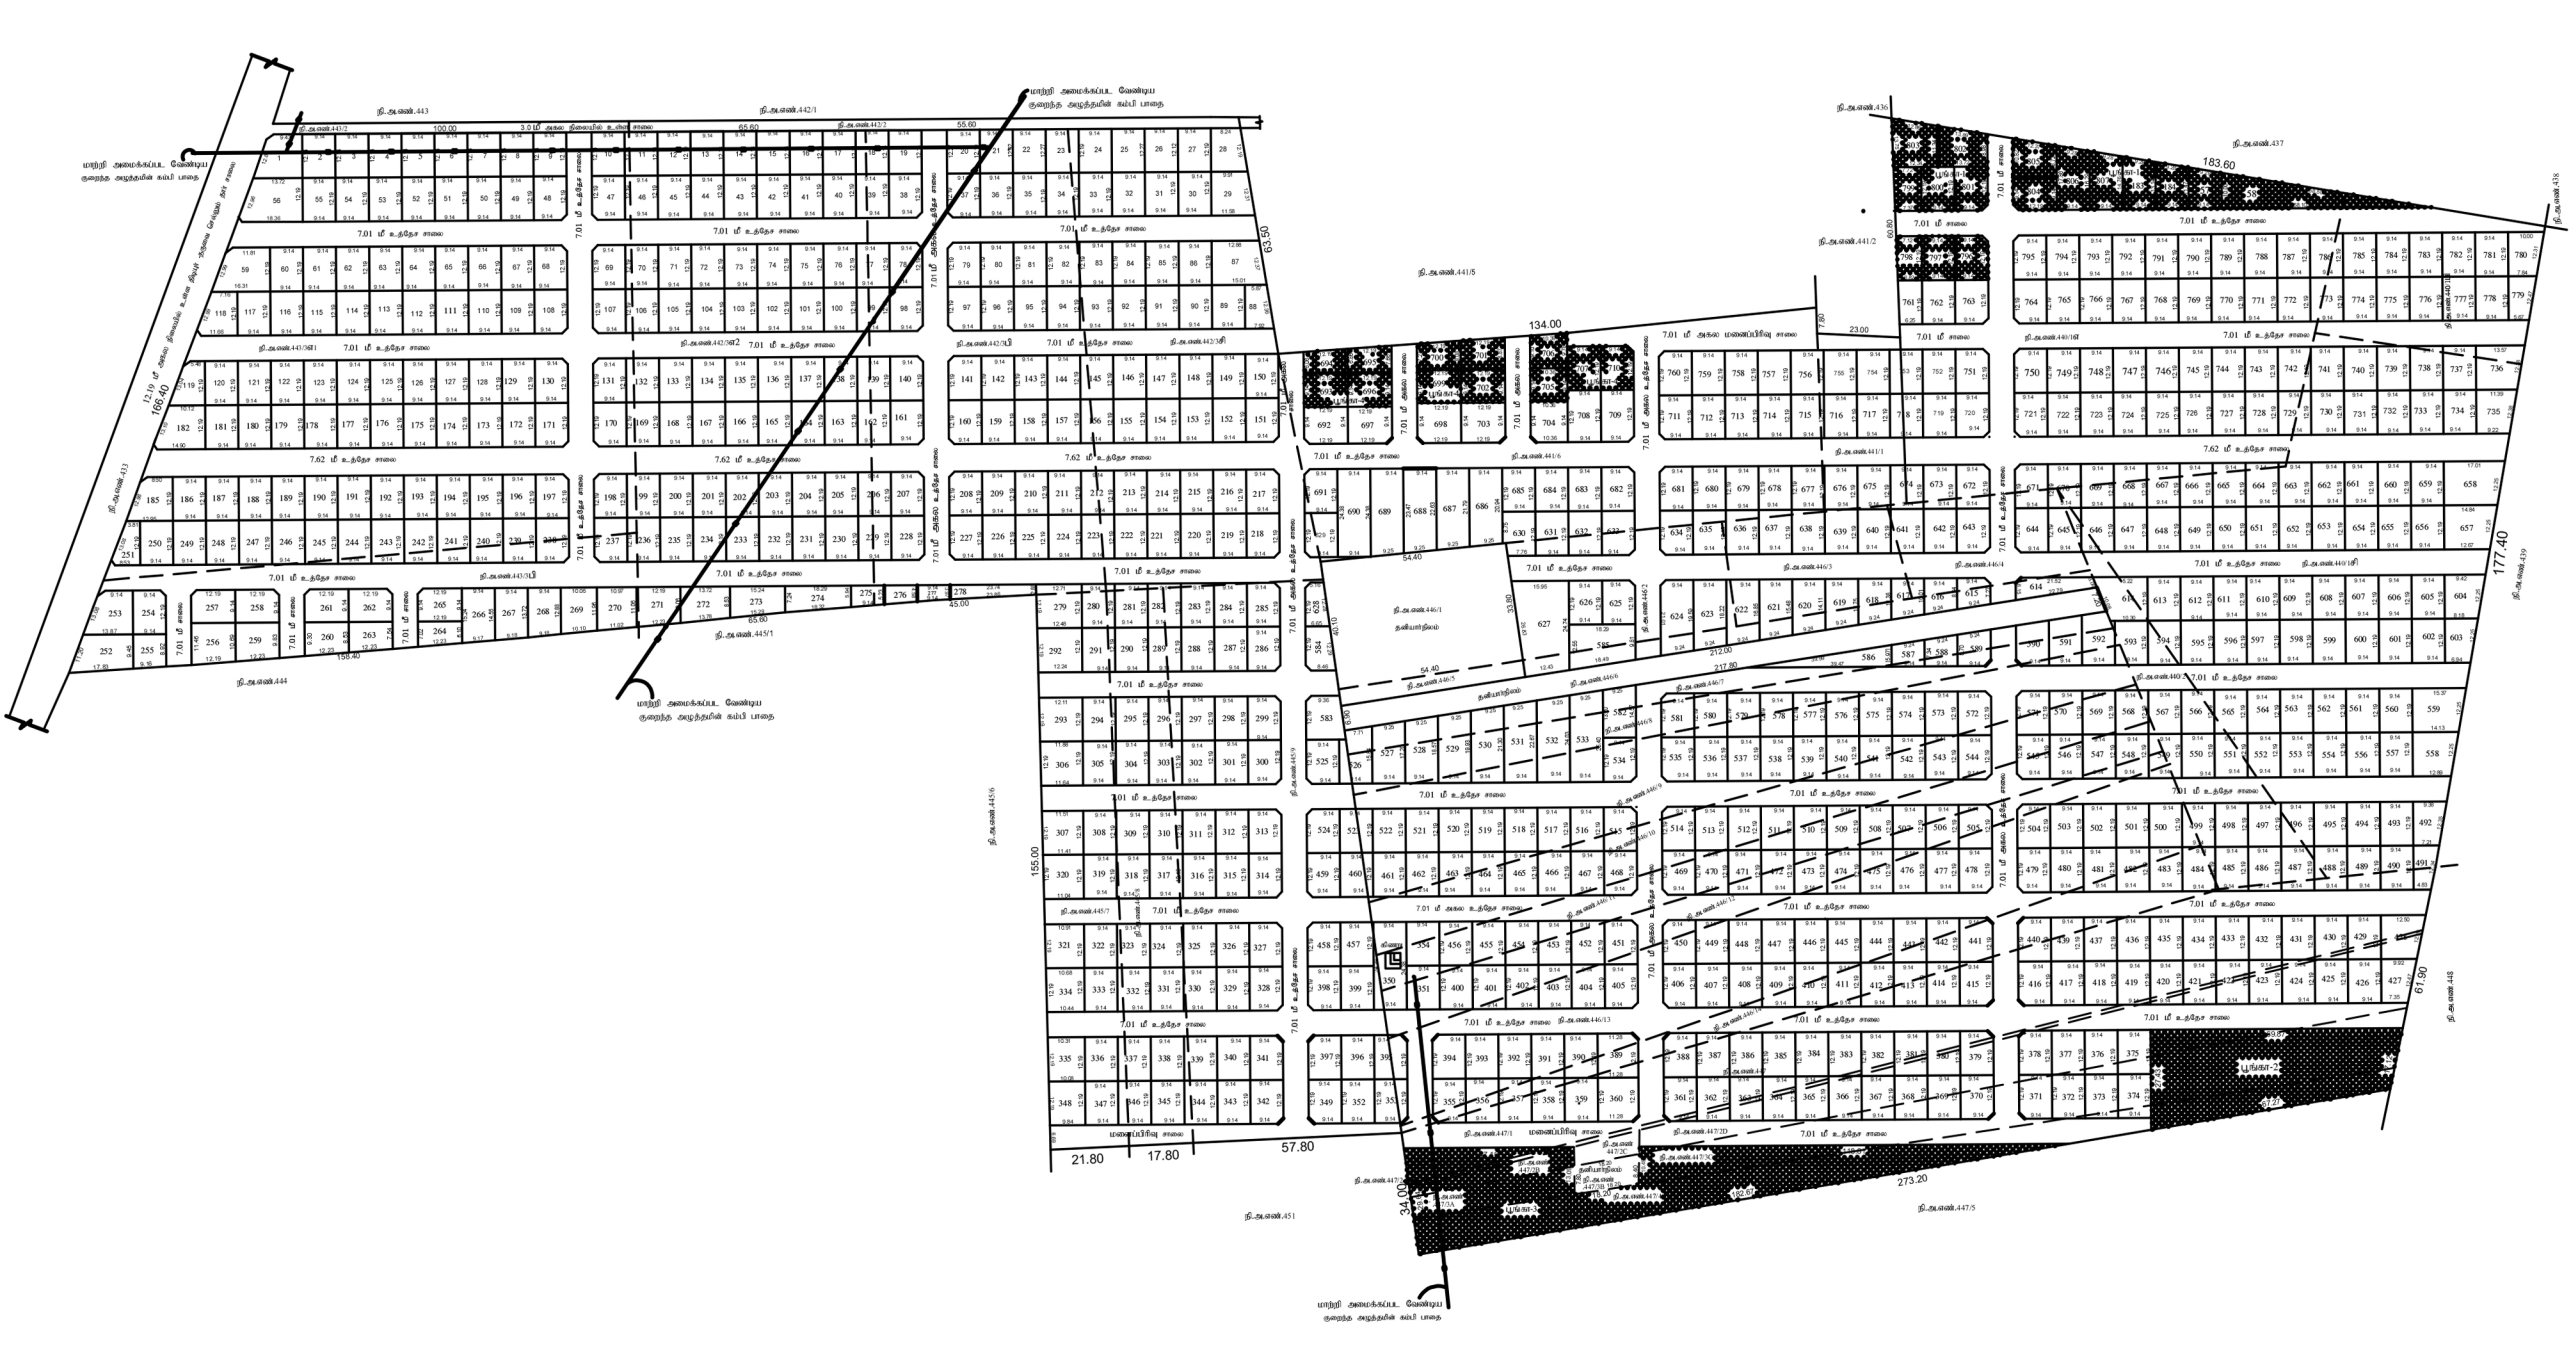
மாற்றி அமைக்கப்பட வேண்டிய குறைந்த அழுத்தமின் கம்பி பாதை
நி.அ.எண்.443
நி.அ.எண்.442/1
நி.அ.எண்.442/2
நி.அ.எண்.443/2
நி.அ.எண்.443/3B1
நி.அ.எண்.443/3B2
நி.அ.எண்.442/3B1
நி.அ.எண்.442/3B2
நி.அ.எண்.442/3B3
நி.அ.எண்.441/5
நி.அ.எண்.441/6
நி.அ.எண்.441/1
நி.அ.எண்.446/1
தனியாரிடமும்
நி.அ.எண்.446/2
நி.அ.எண்.446/3
நி.அ.எண்.446/4
நி.அ.எண்.446/5
நி.அ.எண்.446/6
நி.அ.எண்.446/7
நி.அ.எண்.446/8
நி.அ.எண்.446/9
நி.அ.எண்.446/10
நி.அ.எண்.446/11
நி.அ.எண்.446/12
நி.அ.எண்.446/13
நி.அ.எண்.445/1
நி.அ.எண்.445/2
நி.அ.எண்.445/3
நி.அ.எண்.445/4
நி.அ.எண்.445/5
நி.அ.எண்.445/6
நி.அ.எண்.445/7
நி.அ.எண்.444
நி.அ.எண்.433
நி.அ.எண்.436
நி.அ.எண்.437
நி.அ.எண்.438
நி.அ.எண்.439
நி.அ.எண்.440/1
நி.அ.எண்.440/1B1
நி.அ.எண்.440/1B2
நி.அ.எண்.440/2
நி.அ.எண்.448
நி.அ.எண்.447/1
நி.அ.எண்.447/2
நி.அ.எண்.447/2A
நி.அ.எண்.447/2B
நி.அ.எண்.447/2C
நி.அ.எண்.447/2D
நி.அ.எண்.447/3
நி.அ.எண்.447/4
நி.அ.எண்.447/5
நி.அ.எண்.451
புங்கா-1
புங்கா-2
புங்கா-3
மனைப்பிரிவு சாலை
7.01 மீ உத்தேச சாலை
7.01 மீ அகல உத்தேச சாலை
7.01 மீ அகல மனைப்பிரிவு சாலை
7.62 மீ உத்தேச சாலை
3.0 மீ அகல நிலையில் உள்ள சாலை
மாற்றி அமைக்கப்பட வேண்டிய குறைந்த அழுத்தமின் கம்பி பாதை